OFICINA TECNICA 21/04/2006

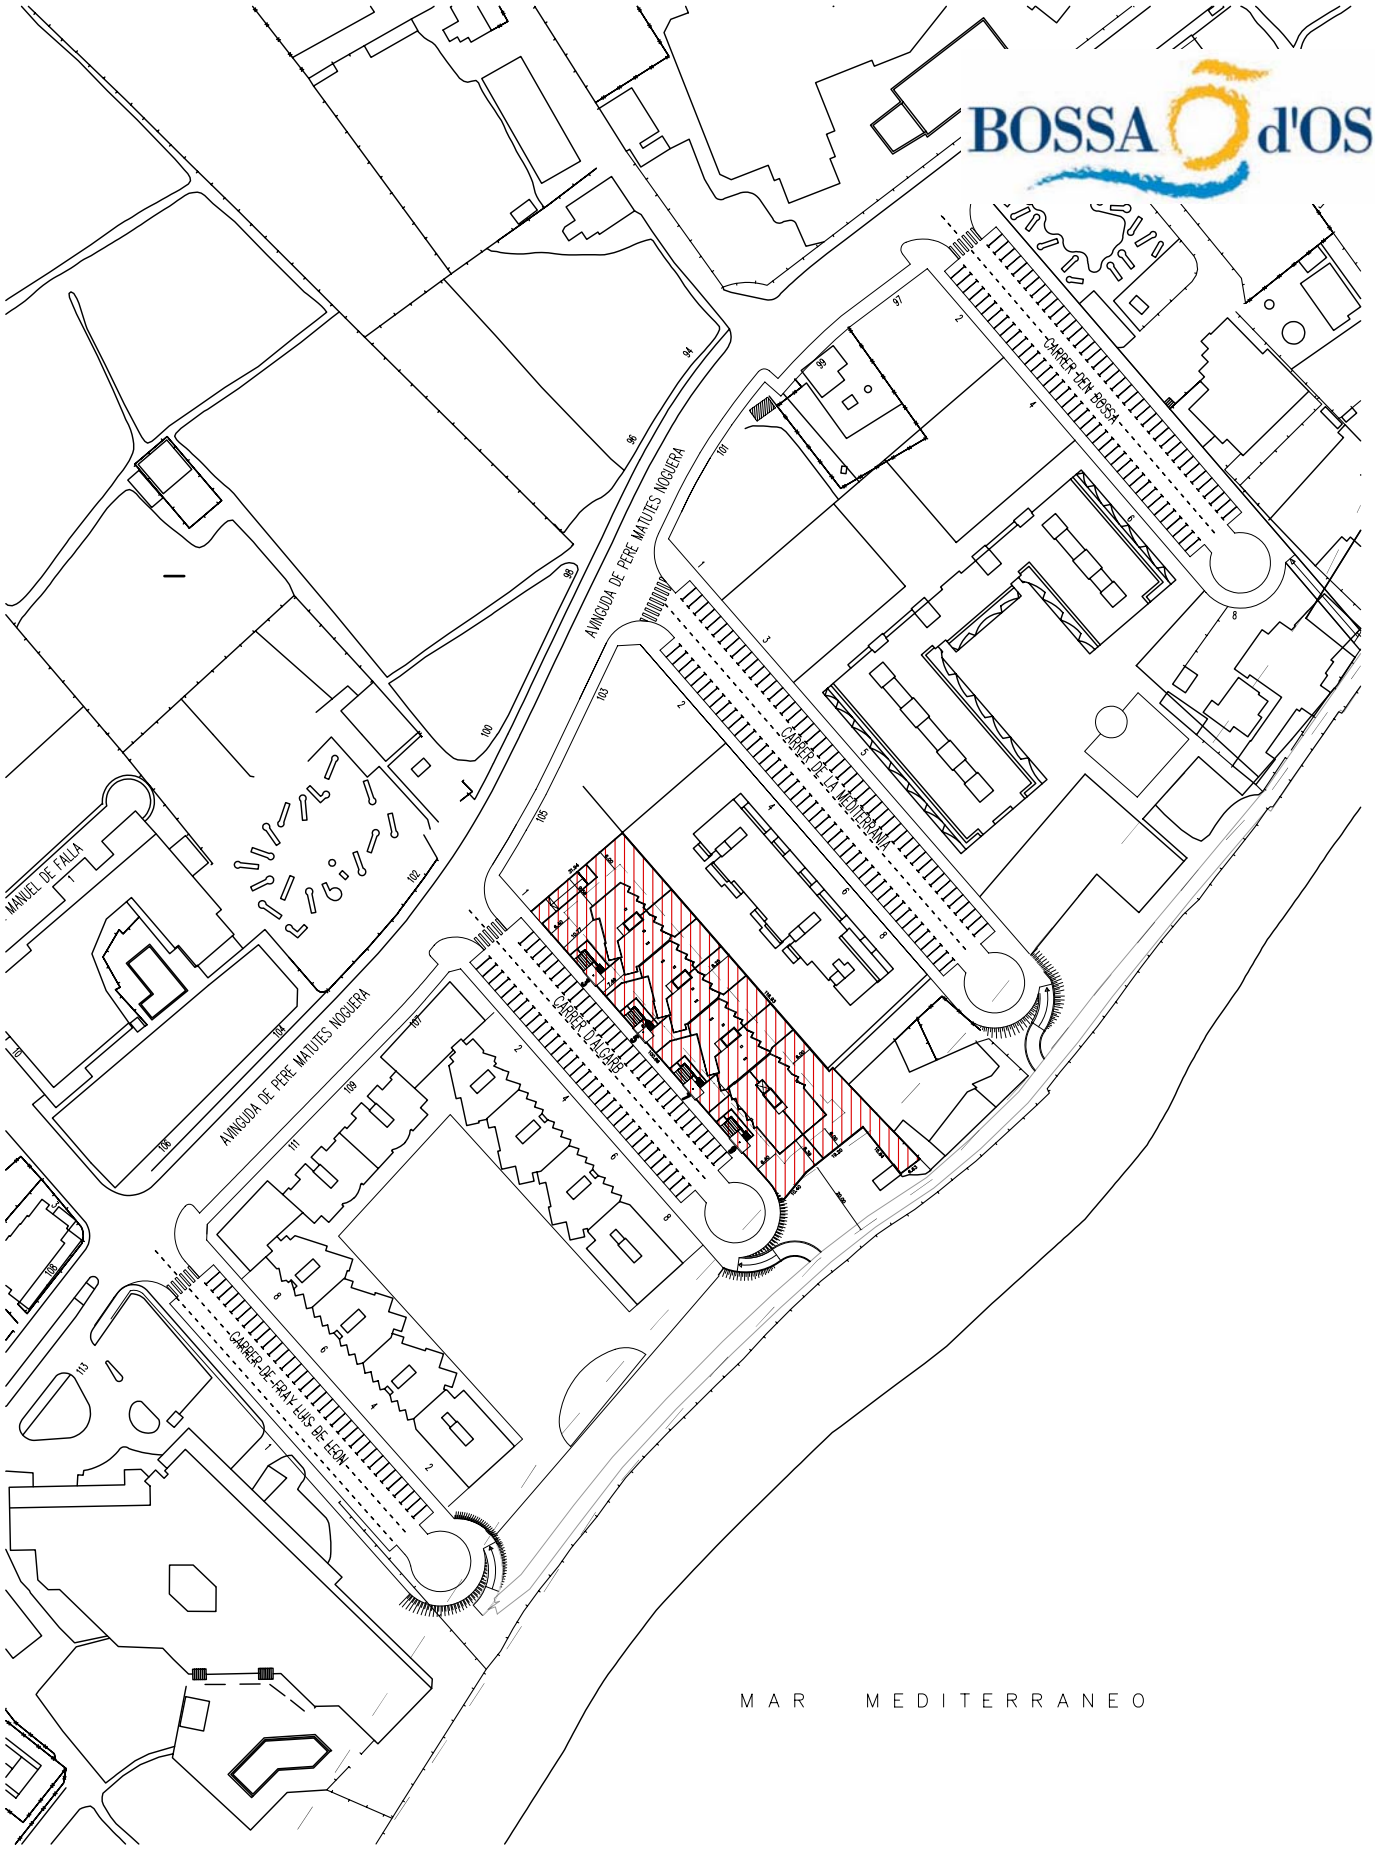

JOSVIC

plano:
SITUACIÓN

situacion:
CARRER D'ALGARB Nº 3, 5, 7 Y 9

paraje:
PLAYA D'EN BOSSA

IBIZA